



Azalka 1 Situace

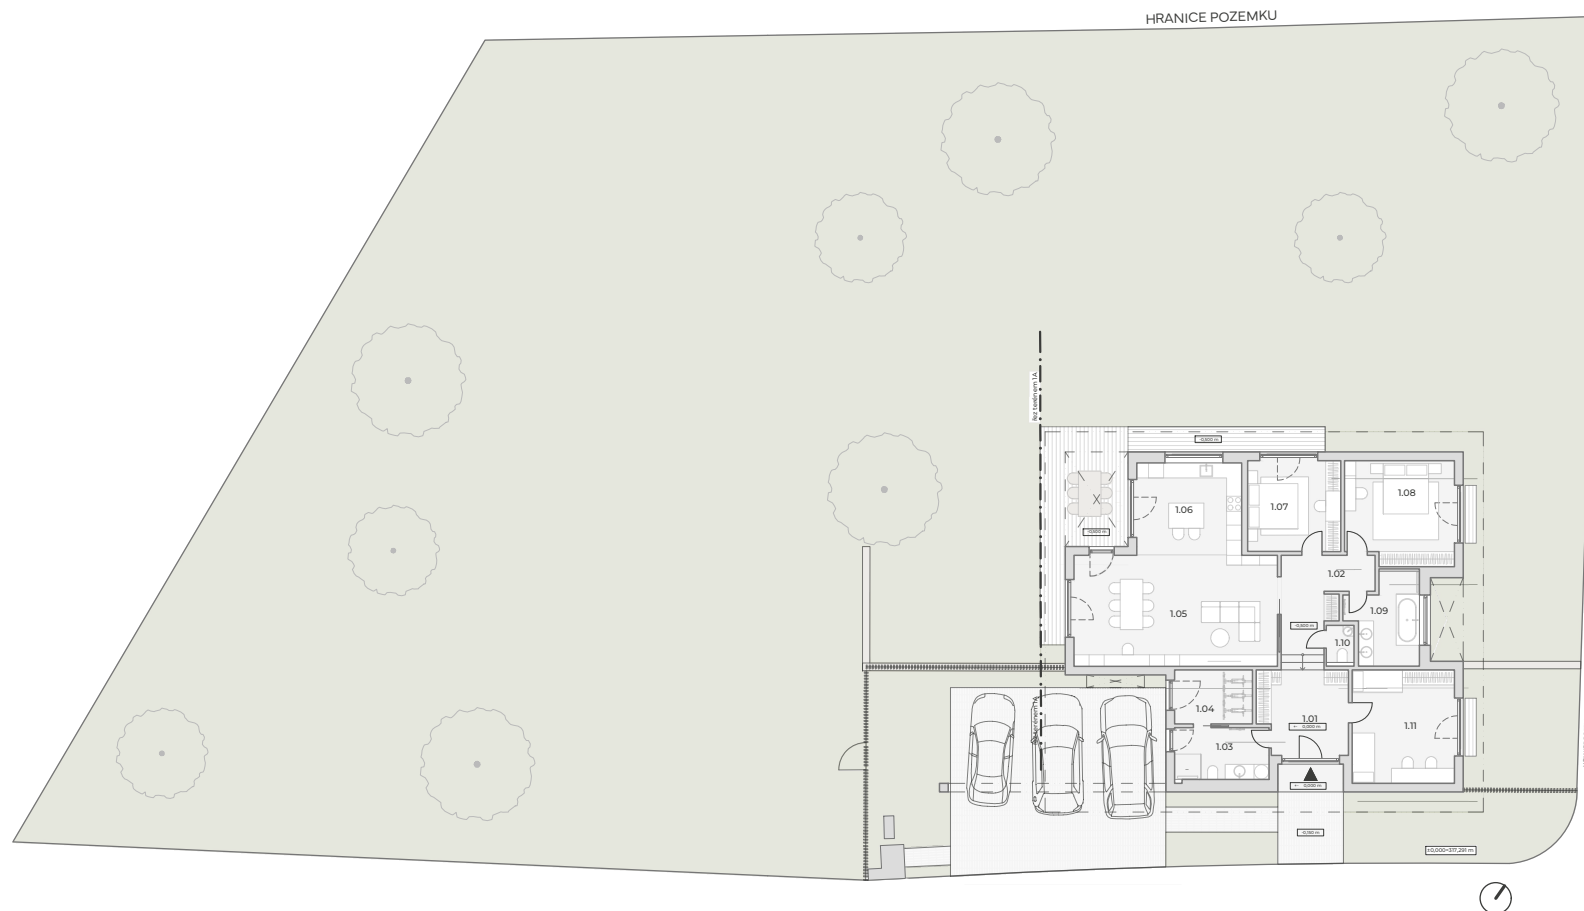

Situace

Výkresy

OneTwoTree Bydlíte, než napočítáte do tří

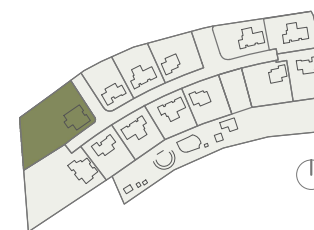

Kontakt na makléře

Miloš Snak

+420 608 206 394

milos@onetwotree.cz


Azalka 1 Výkresy



Tabulka místností

1.01	PŘEDSÍŇ	12,07 m ²
1.02	CHODBA	11,62 m ²
1.03	KOUPELNA 1	7,89 m ²
1.04	TECHNICKÁ MÍSTNOST/KOLÁRNA	6,81 m ²
1.05	OBÝVACÍ POKOJ	36,20 m ²
1.06	KUCHYNĚ	15,59 m ²
1.07	LOŽNICE 2	13,70 m ²
1.08	LOŽNICE 1	17,92 m ²
1.09	KOUPELNA 2	9,07 m ²
1.10	WC	1,65 m ²
1.11	POKOJ	18,87 m ²
UŽITNÁ PLOCHA		151,39 m ²
TERASA		29,78 m ²
CELKEM		181,17 m ²


Půdorys

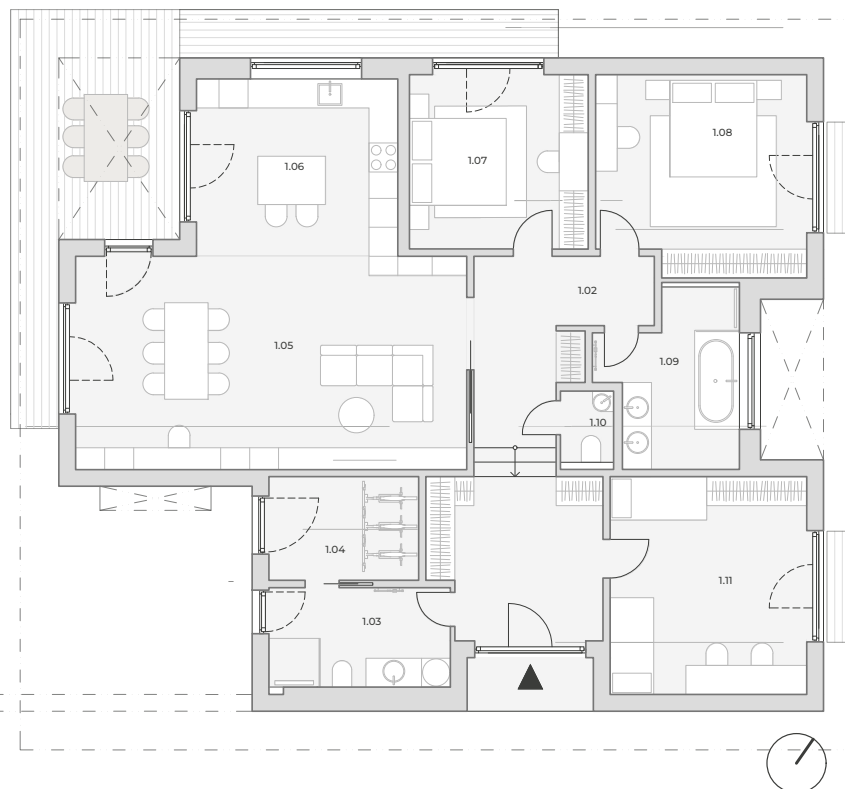

Situace

Výkresy

Řez

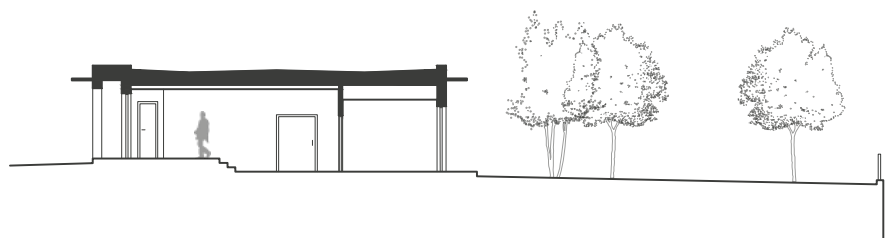

OneTwoTree Bydlíte, než napočítáte do tří

Kontakt na makléře

Miloš Snak

+420 608 206 394

milos@onetwotree.cz