


# Lilie 5 Situace

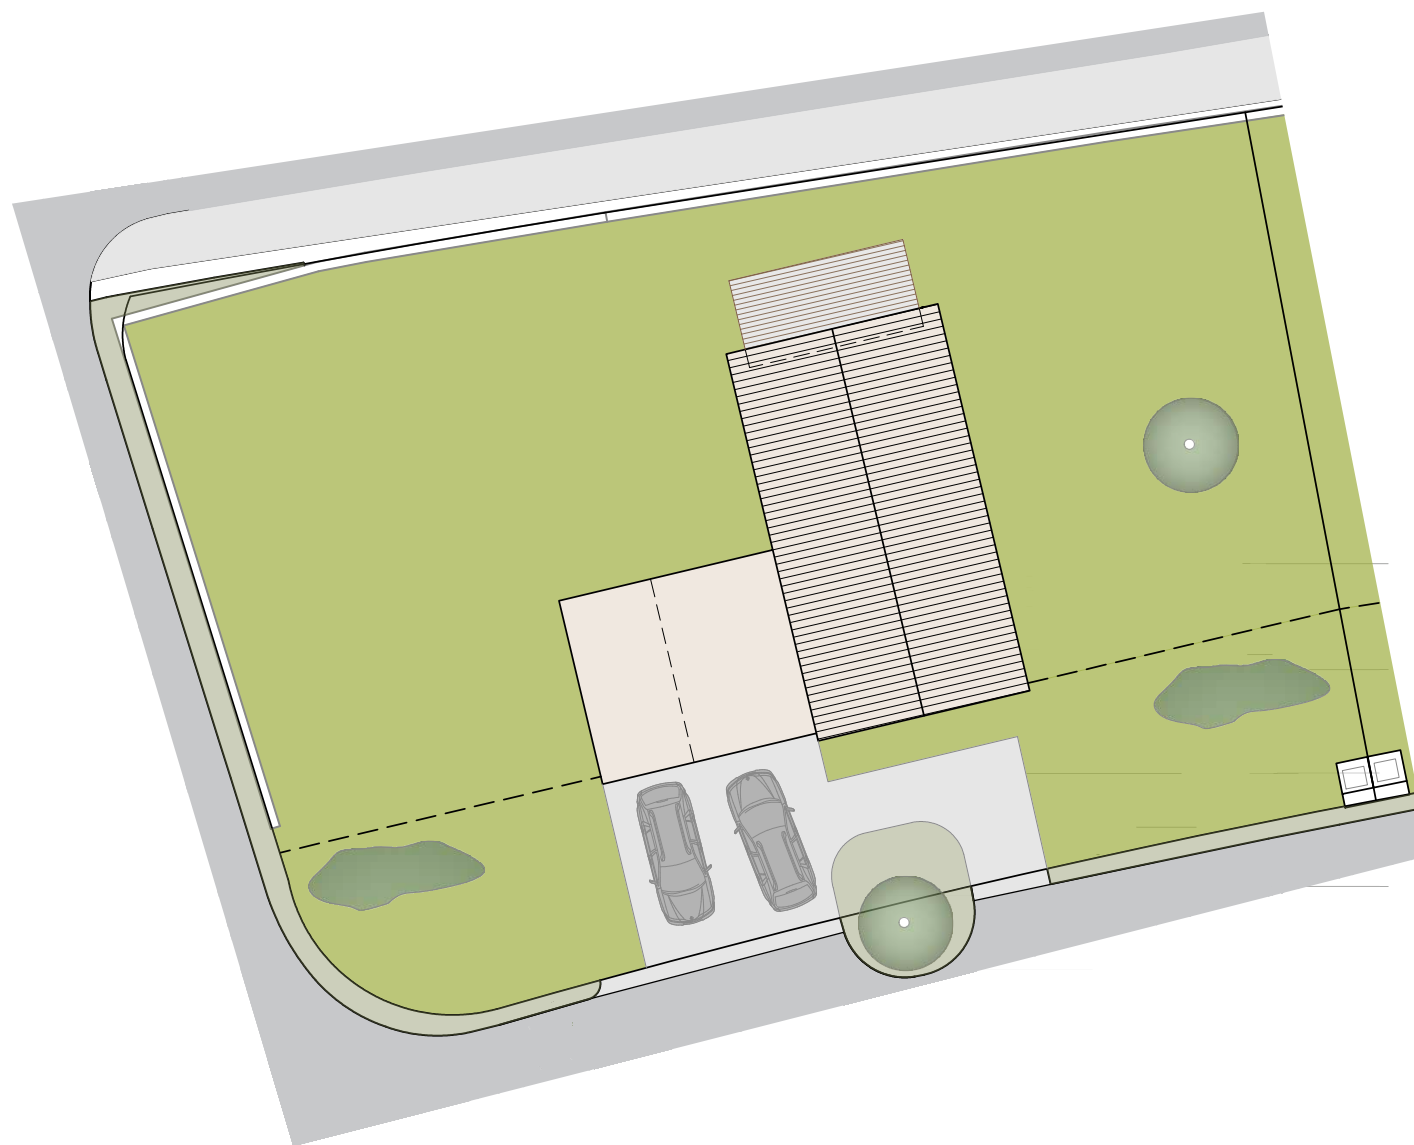

Situace

Výkresy

**OneTwoTree** *Bydlíte, než napočítáte do tří*

**Kontakt na makléře**

Miloš Snak

+420 608 206 394


milos@onetwotree.cz

# Lilie 5 Výkresy




## Tabulka místností

1.01 ZÁDVEŘÍ	8,40 m <sup>2</sup>
1.02 SKLAD, TECHNICKÁ MÍSTNOST	5,40 m <sup>2</sup>
1.03 LOŽNICE 1	12,33 m <sup>2</sup>
1.04 KOUPELNA	4,75 m <sup>2</sup>
1.05 OBÝVACÍ POKOJ + KUCHYŇSKÝ KOUT	30,36 m <sup>2</sup>
2.01 GALERIE/PRACOVNA	7,81 m <sup>2</sup>
2.02 CHODBA	5,70 m <sup>2</sup>
2.03 POKOJ	9,57 m <sup>2</sup>
2.04 LOŽNICE 2	12,92 m <sup>2</sup>
2.05 KOUPELNA	4,35 m <sup>2</sup>
UŽITNÁ PLOCHA	101,59 m <sup>2</sup>
<b>GARÁŽ</b>	<b>16,53 m<sup>2</sup></b>

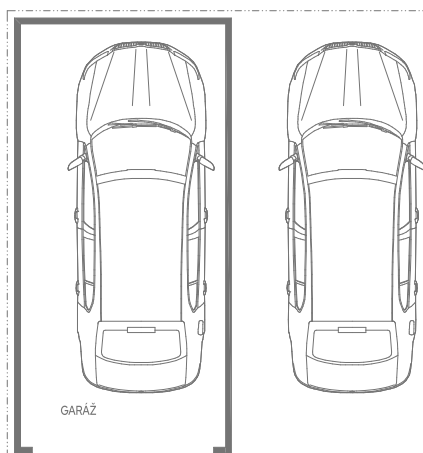

## Půdorys

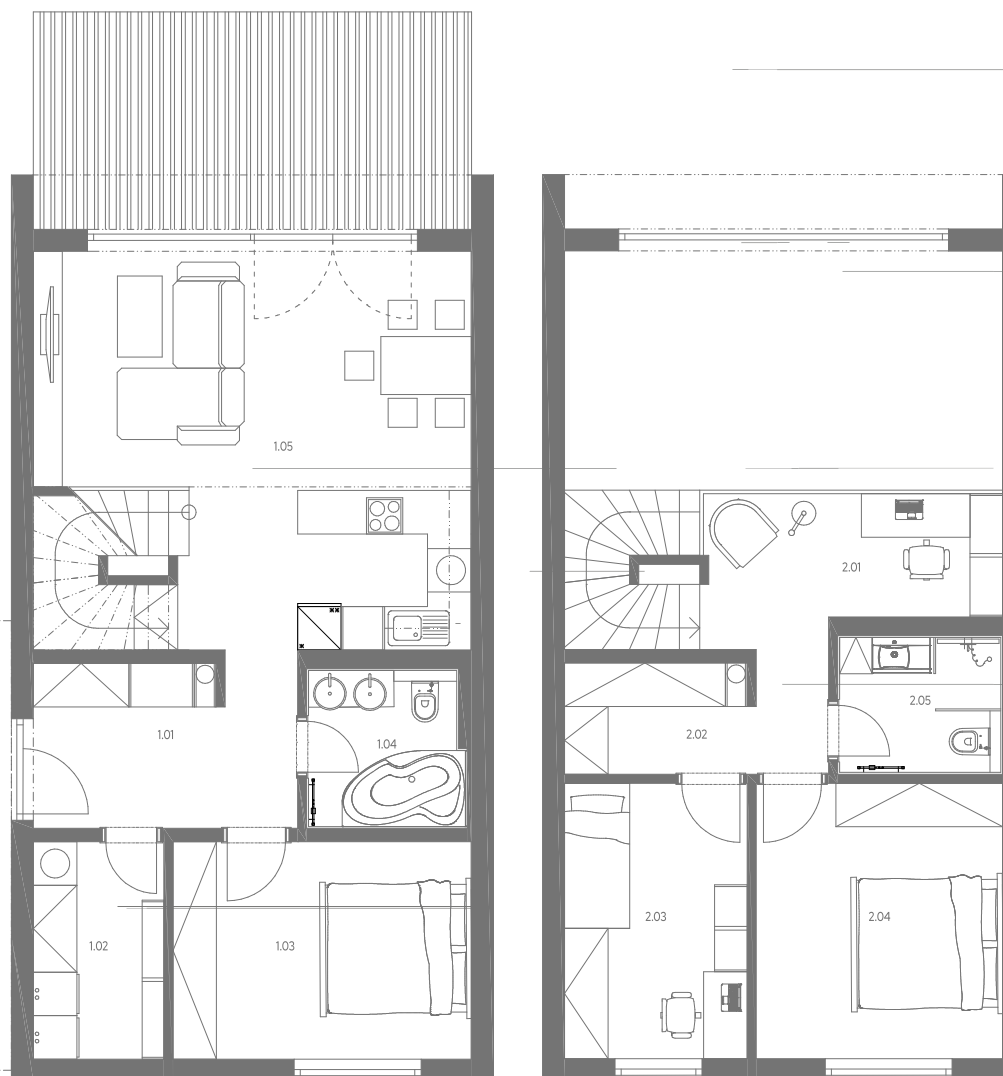

Situace

Výkresy

**OneTwoTree** Bydlíte, než napočítáte do tří

**Kontakt na makléře**

Miloš Snak

+420 608 206 394

milos@onetwotree.cz